Principe de la signalétique

1er chiffre = Rdc ou Etage
2nd chiffre = secteur
3ème & 4ème chiffres = pièce

Secteurs :
0 = Administration
1 = Enseignement
2 = Recherche
3 = oenologie
4 = Maison des étudiants
5 = Centre de Documentation
6 = Locaux techniques

INP - ENSAT
Bâtiment A - Etage
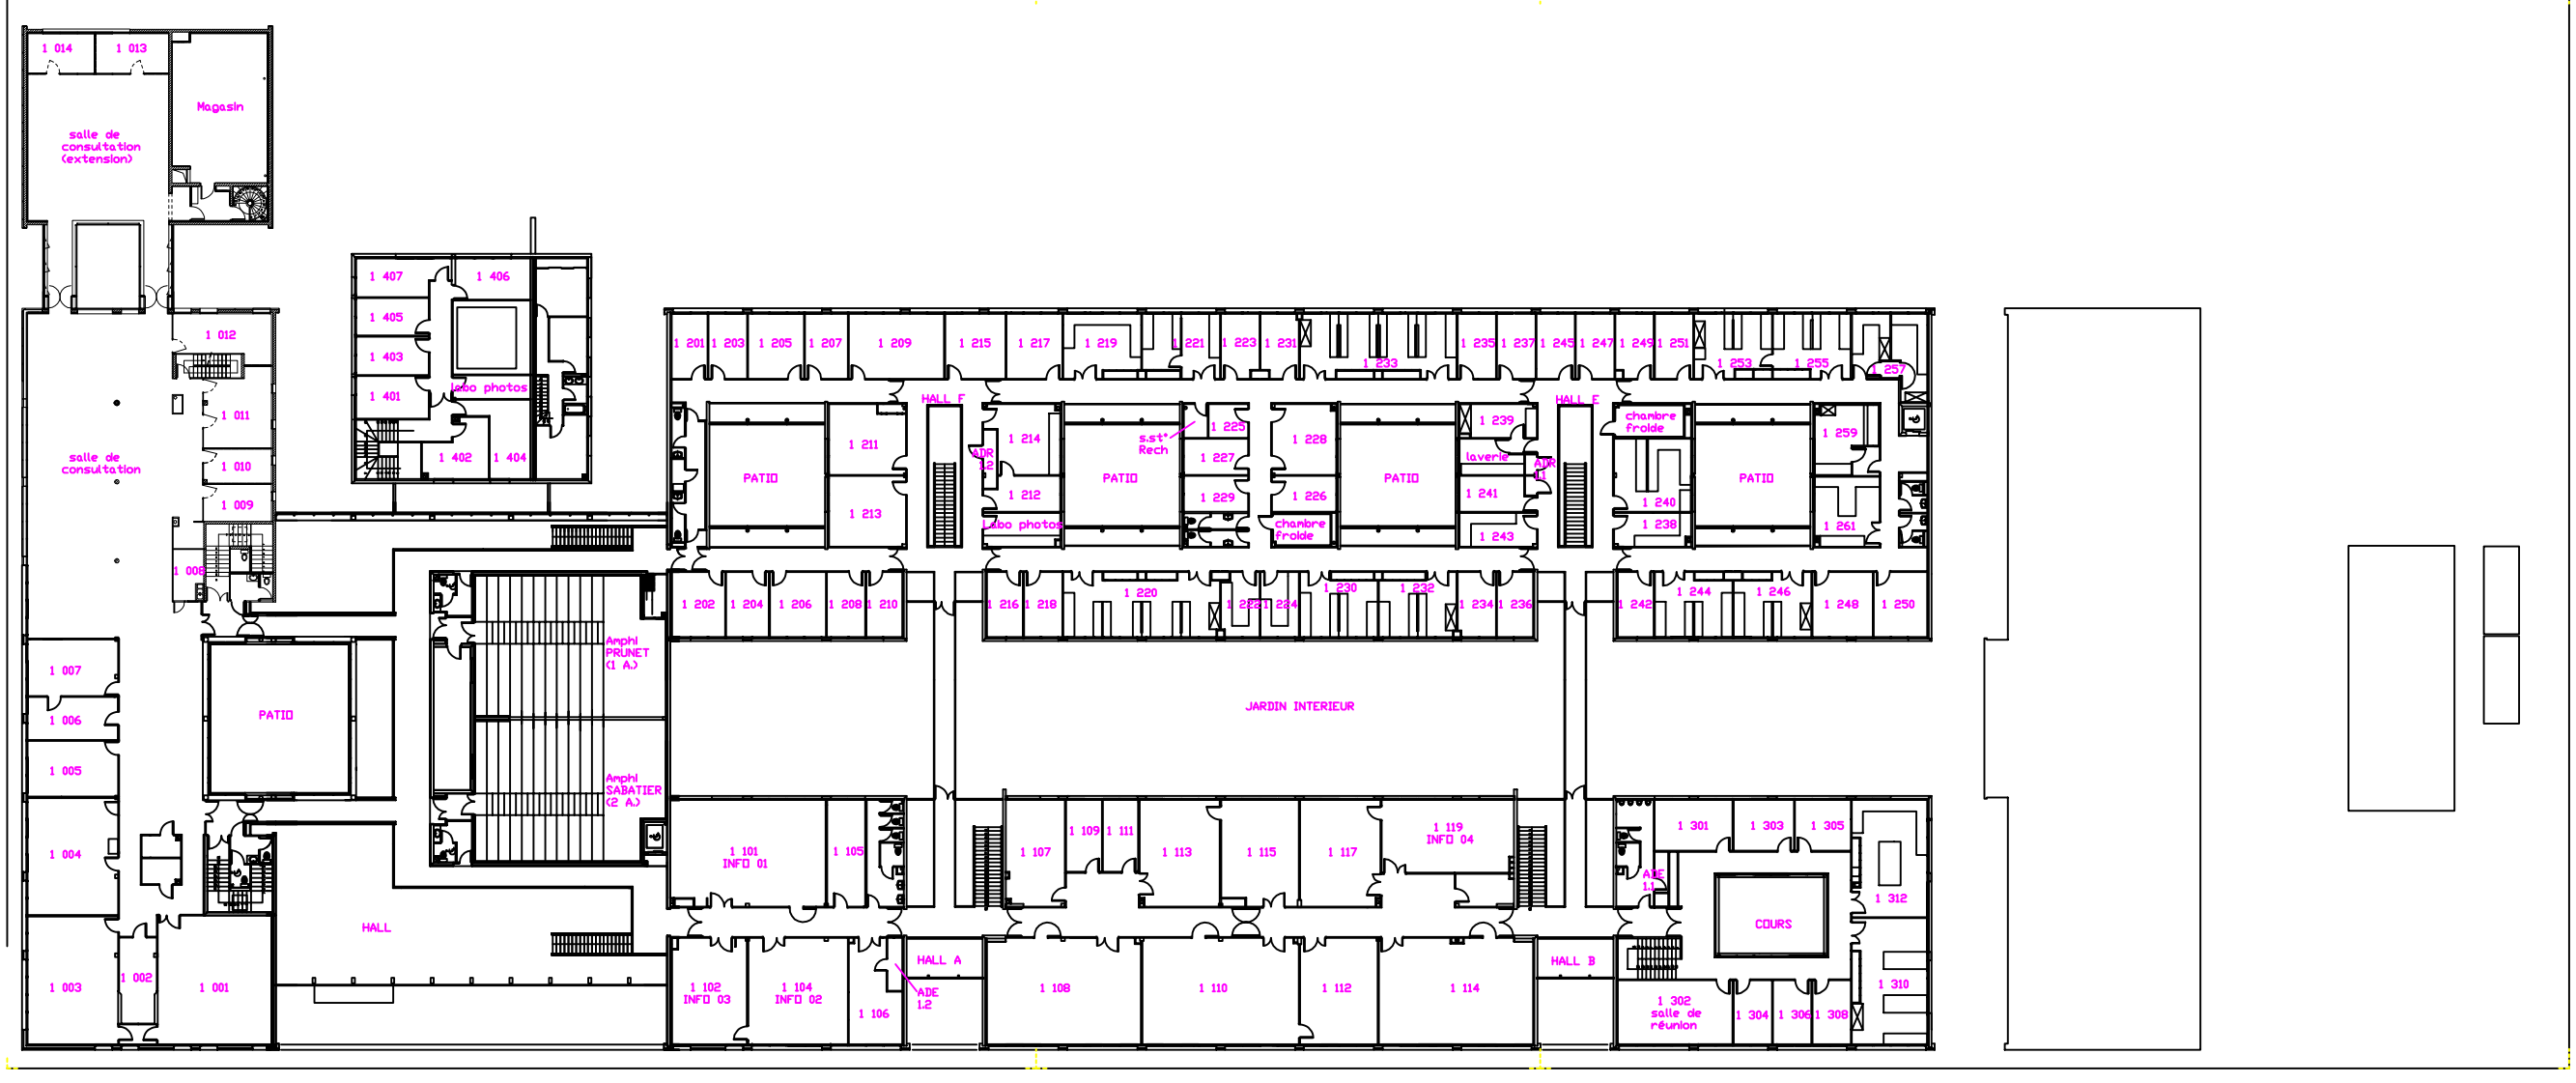
Echelle
1/500